


689600 690400 691200

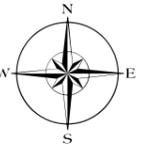


6839400

6839400

6838800

6838800

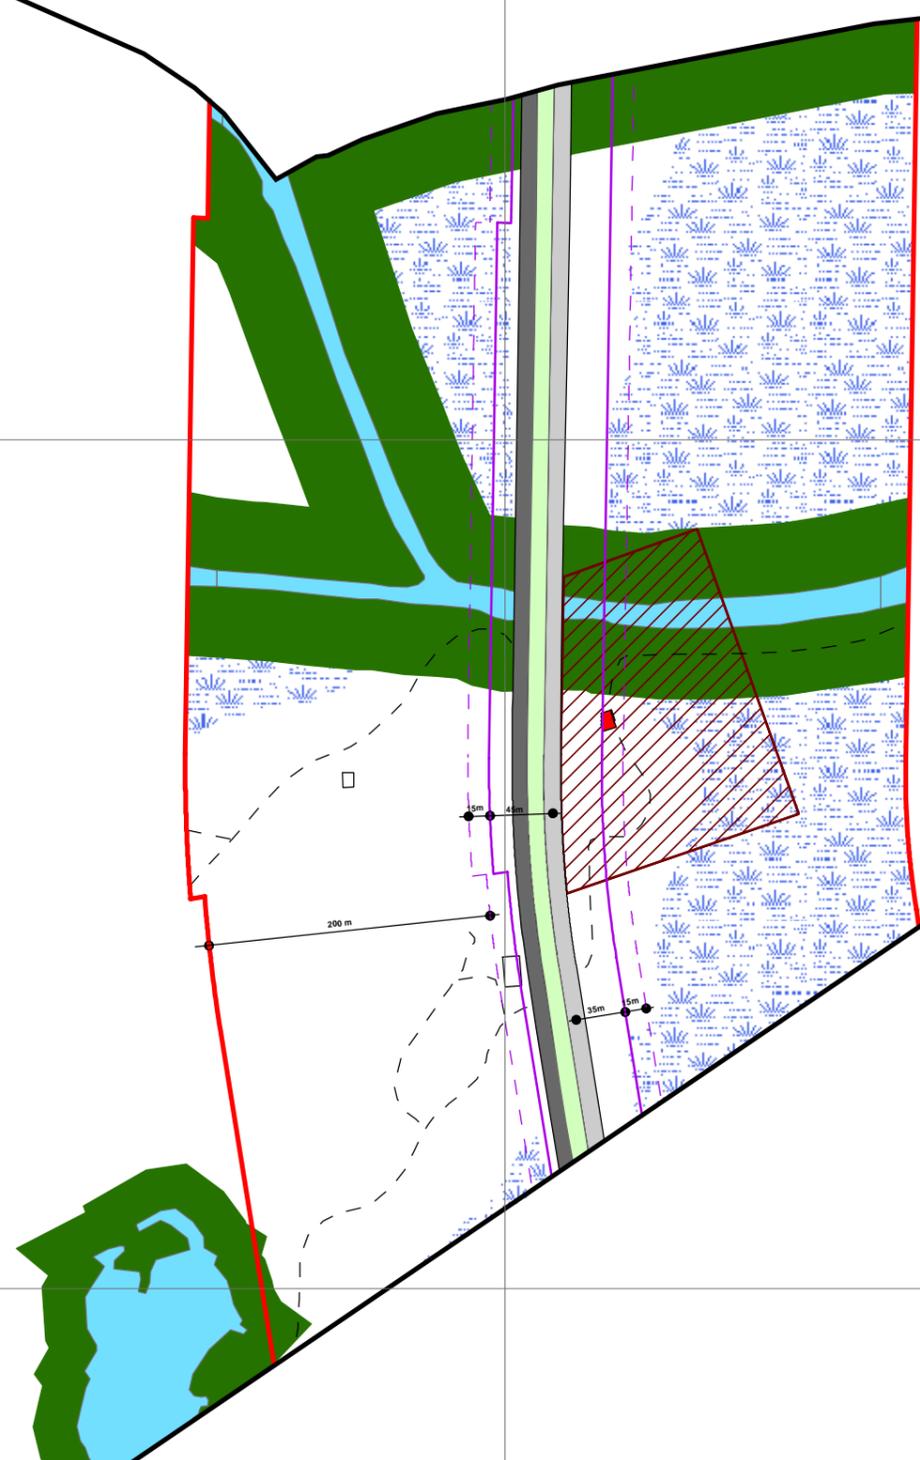

Legenda

Obs: Coordenadas aproximadas à partir de base cartográfica do IBGE 1:50.000 e de levantamento cadastral executado pela PMTM, gestão 2001 - 2004.

ELABORADO POR



PREFEITURA MUNICIPAL DE TREZE DE MAIO

PROJETO: **PLANO DIRETOR PARTICIPATIVO**

MAPA: Mapa de Zoneamento/Faixa Lindeira da BR-101 ANEXO: **I**

ESCALA: 1:5.000 DATA: DEZEMBRO/2007 CARTOGRAFIA:

689600 690400 691200